


# Regelquerschnitt Schnitt 6.1 - Damm

M. 1:50

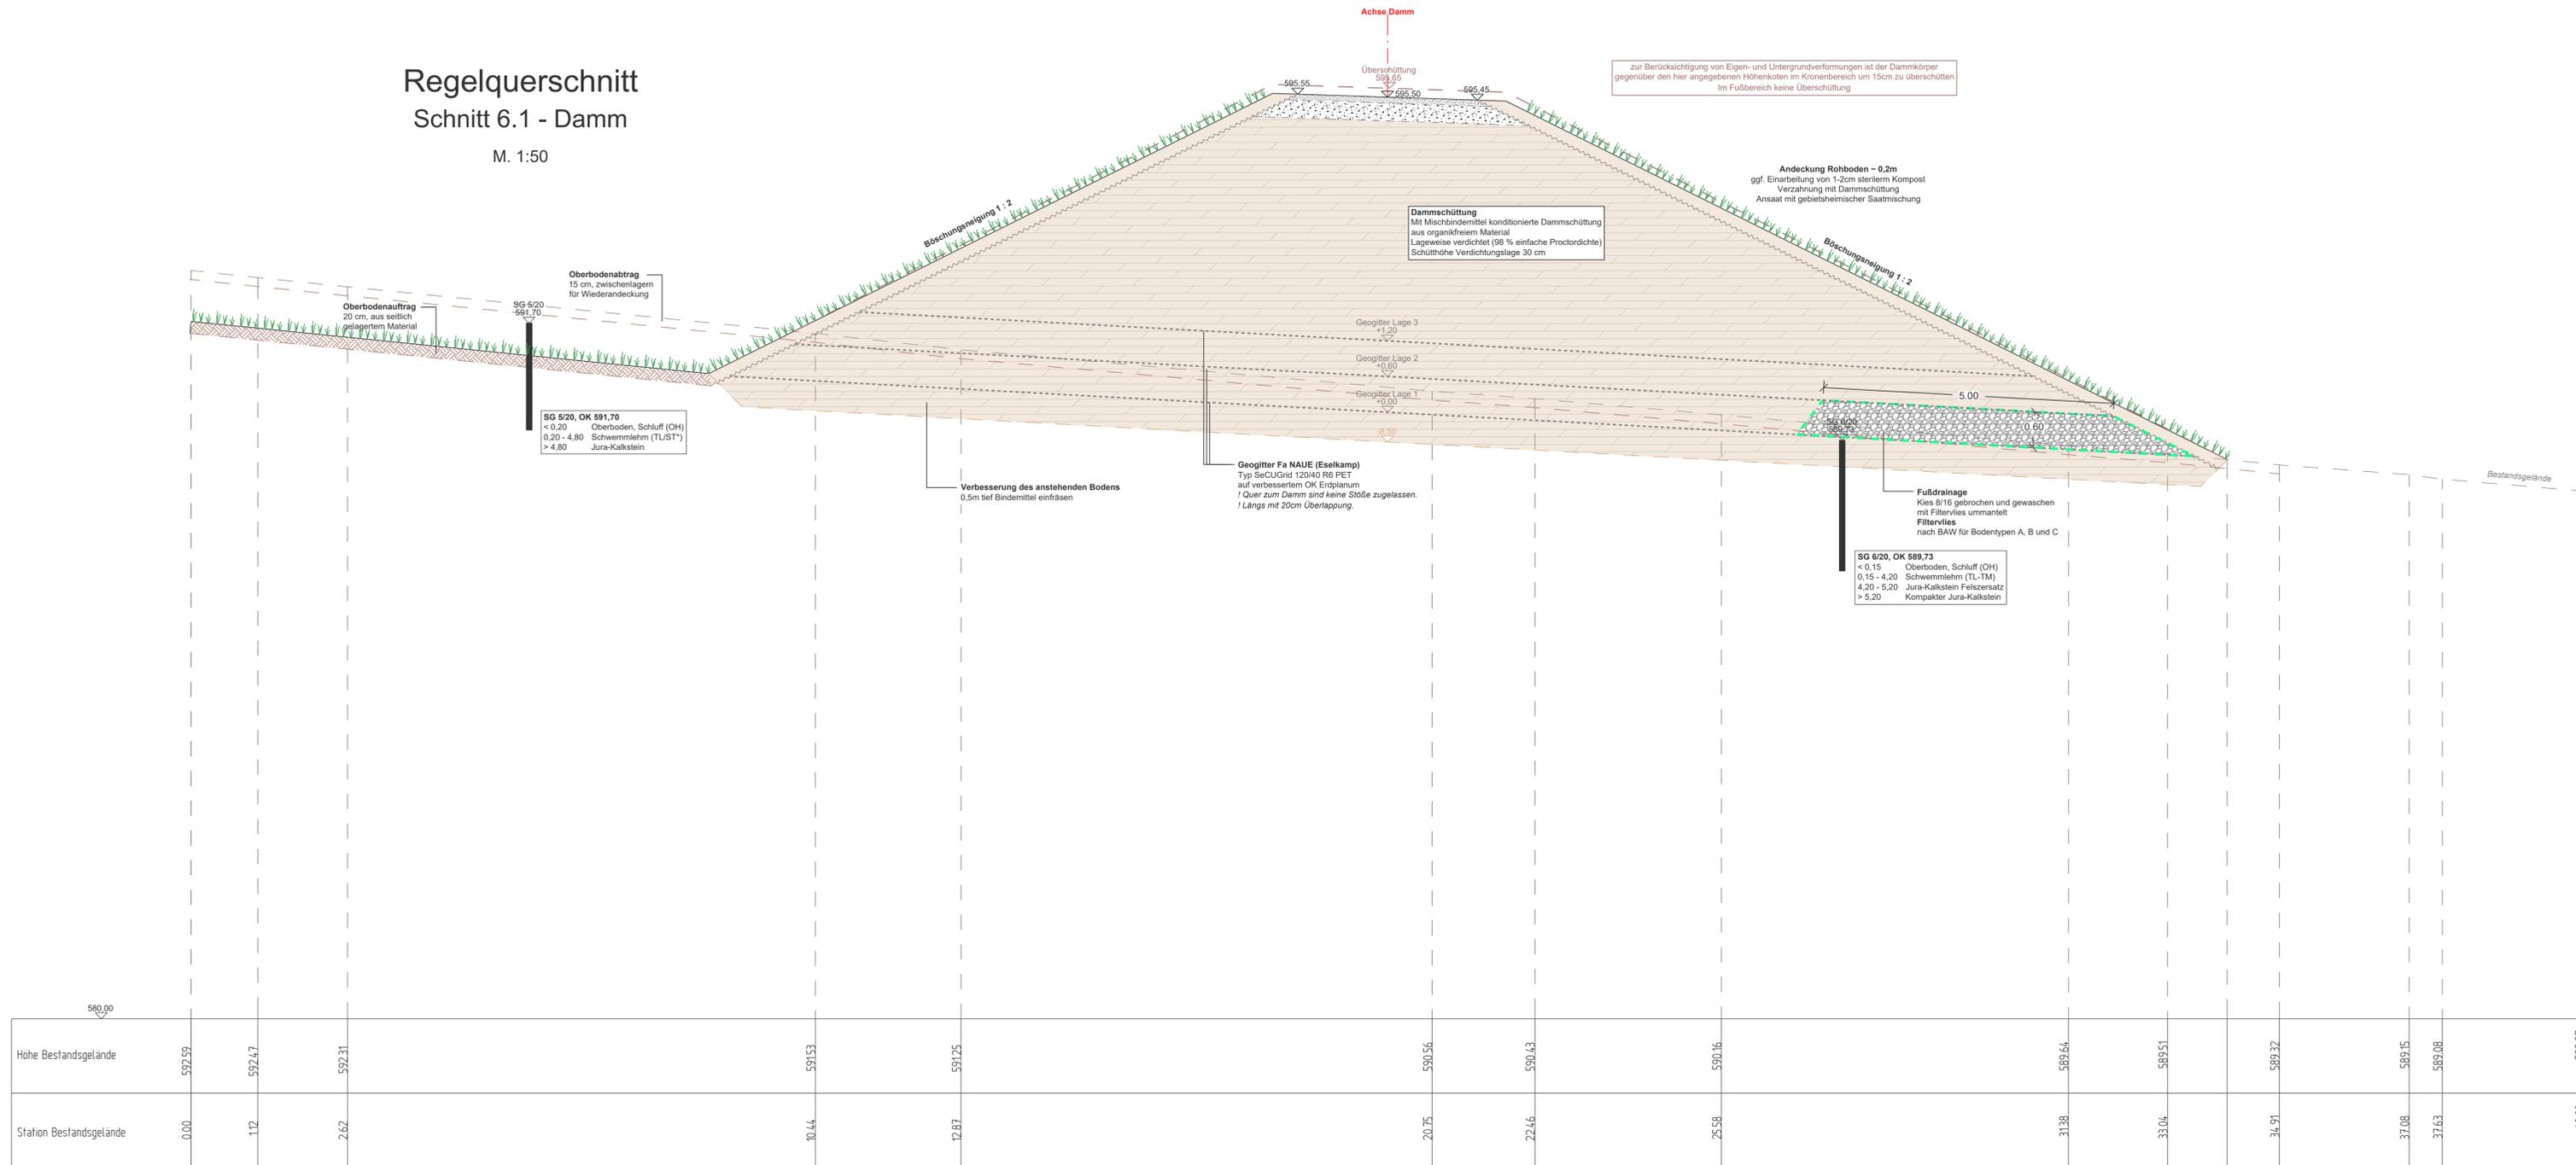

Alle Höhen sind in m üNNH im Höhensystem DHHN 2016 angegeben.

E			
D			
C			
B	Übergang in LPH 04	07.12.2021	EH
A	Plan erstellt	22.11.2021	EH
	Art der Änderung	Datum	Zeichen

**Kovacic Ingenieure GmbH**  
 Beratende Ingenieure  
 72488 Sigmaringen Winterlinger Straße 9 ingenieur@kovacic.de  
 Telefon: 07571/6450-0 Telefax: 07571/6450-50 www.kovacic.de

Aufgestellt:

Bauherr: **Gemeinde Sigmaringendorf**

Projekt: **Hüttenberg  
Hochwasserrückhaltung**

Objekt: **Hochwasserschutz**

Anerkannt:

**Regelquerschnitt**

Damm  
Planfeststellung

M = 1:50

Bearb. Nov. 2021 EH, FM  
 Gez. Nov. 2021 EH  
 Plan Gr. 45 x 114 cm  
 Projekt Nr. **T6421**  
 Plan Nr. **Z-P-H-06-01**