


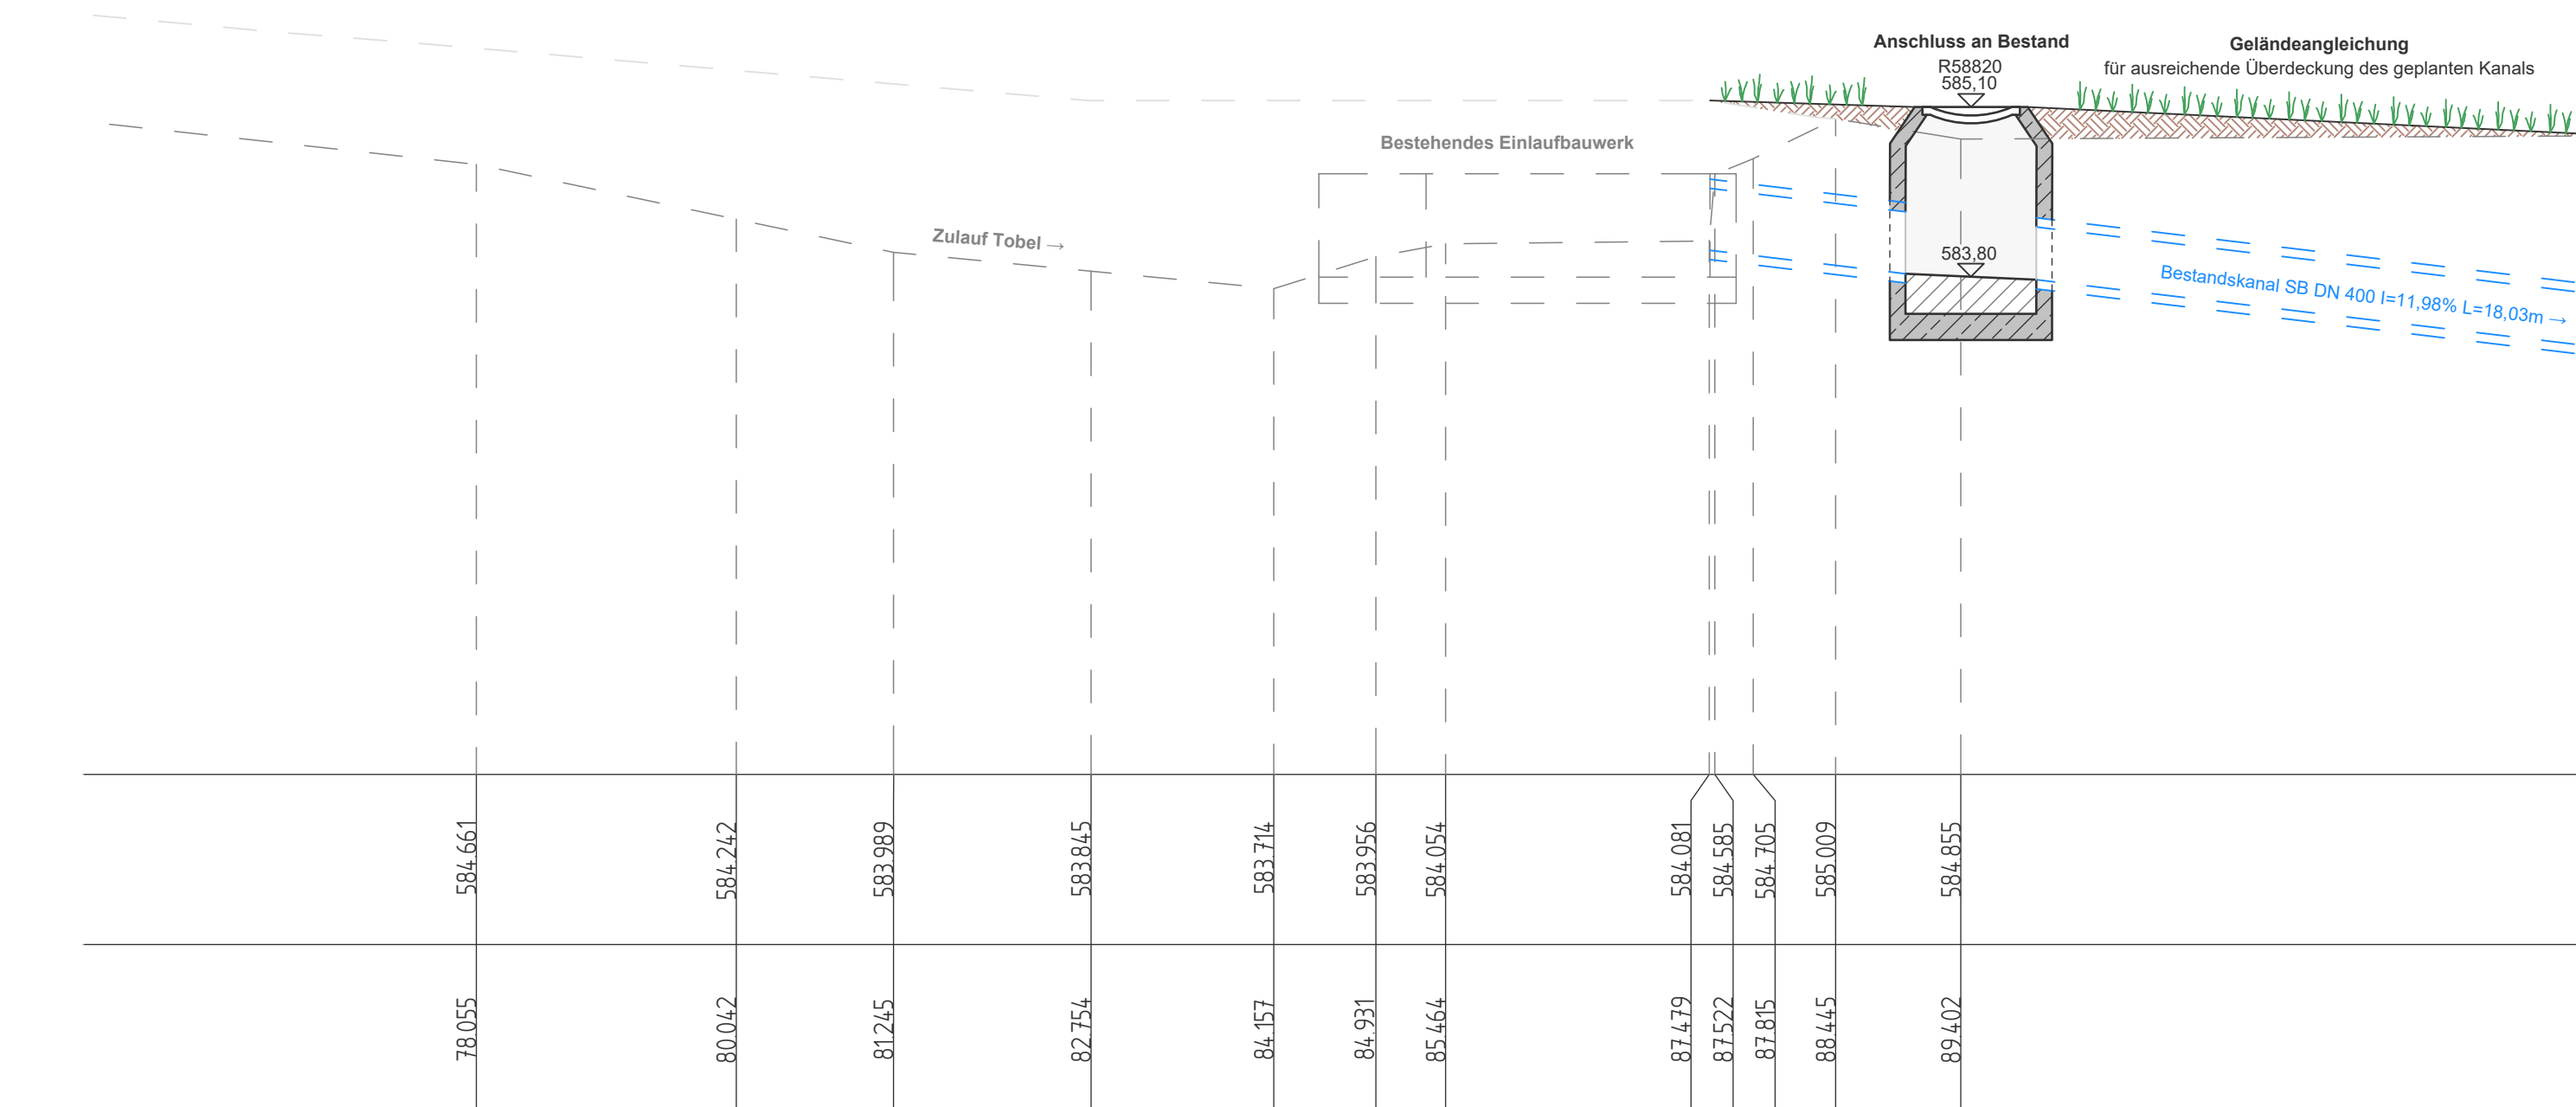

Bauwerksplan
Schnitt 10.1 - Hochwasserentlastung
M. 1:50

Alle Höhen sind in m üNN im Höhensystem DHHN 2016 angegeben.		10.
E		
D		
C		
B	Übergang in LPH 04	06.12.2021
A	Plan erstellt	21.09.2021
Art der Änderung		Datum
		Zeichen

 Kovacac Ingenieure GmbH Beratende Ingenieure 72485 Sigmaringen Winterlinger Straße 9 ingenieur@kovacac.de Telefon: 07571/6450-0 Telefax: 07571/6450-50 www.kovacac.de	Aufgestellt:
---	--------------

Bauherr:	Gemeinde Sigmaringendorf	Anerkannt:
Projekt:	Hüttenberg Hochwasserrückhaltung	
Objekt:	Hochwasserschutz	M = 1:50
Bauwerksplan Schnitt 10.1 Hochwasserentlastung Planfeststellung		Bearb. Sept. 2021 EH, FM Gez. Sept. 2021 EH Plan Gr. 45 x 188 cm Projekt Nr. T6421 Plan Nr. Z-P-H-10-01