


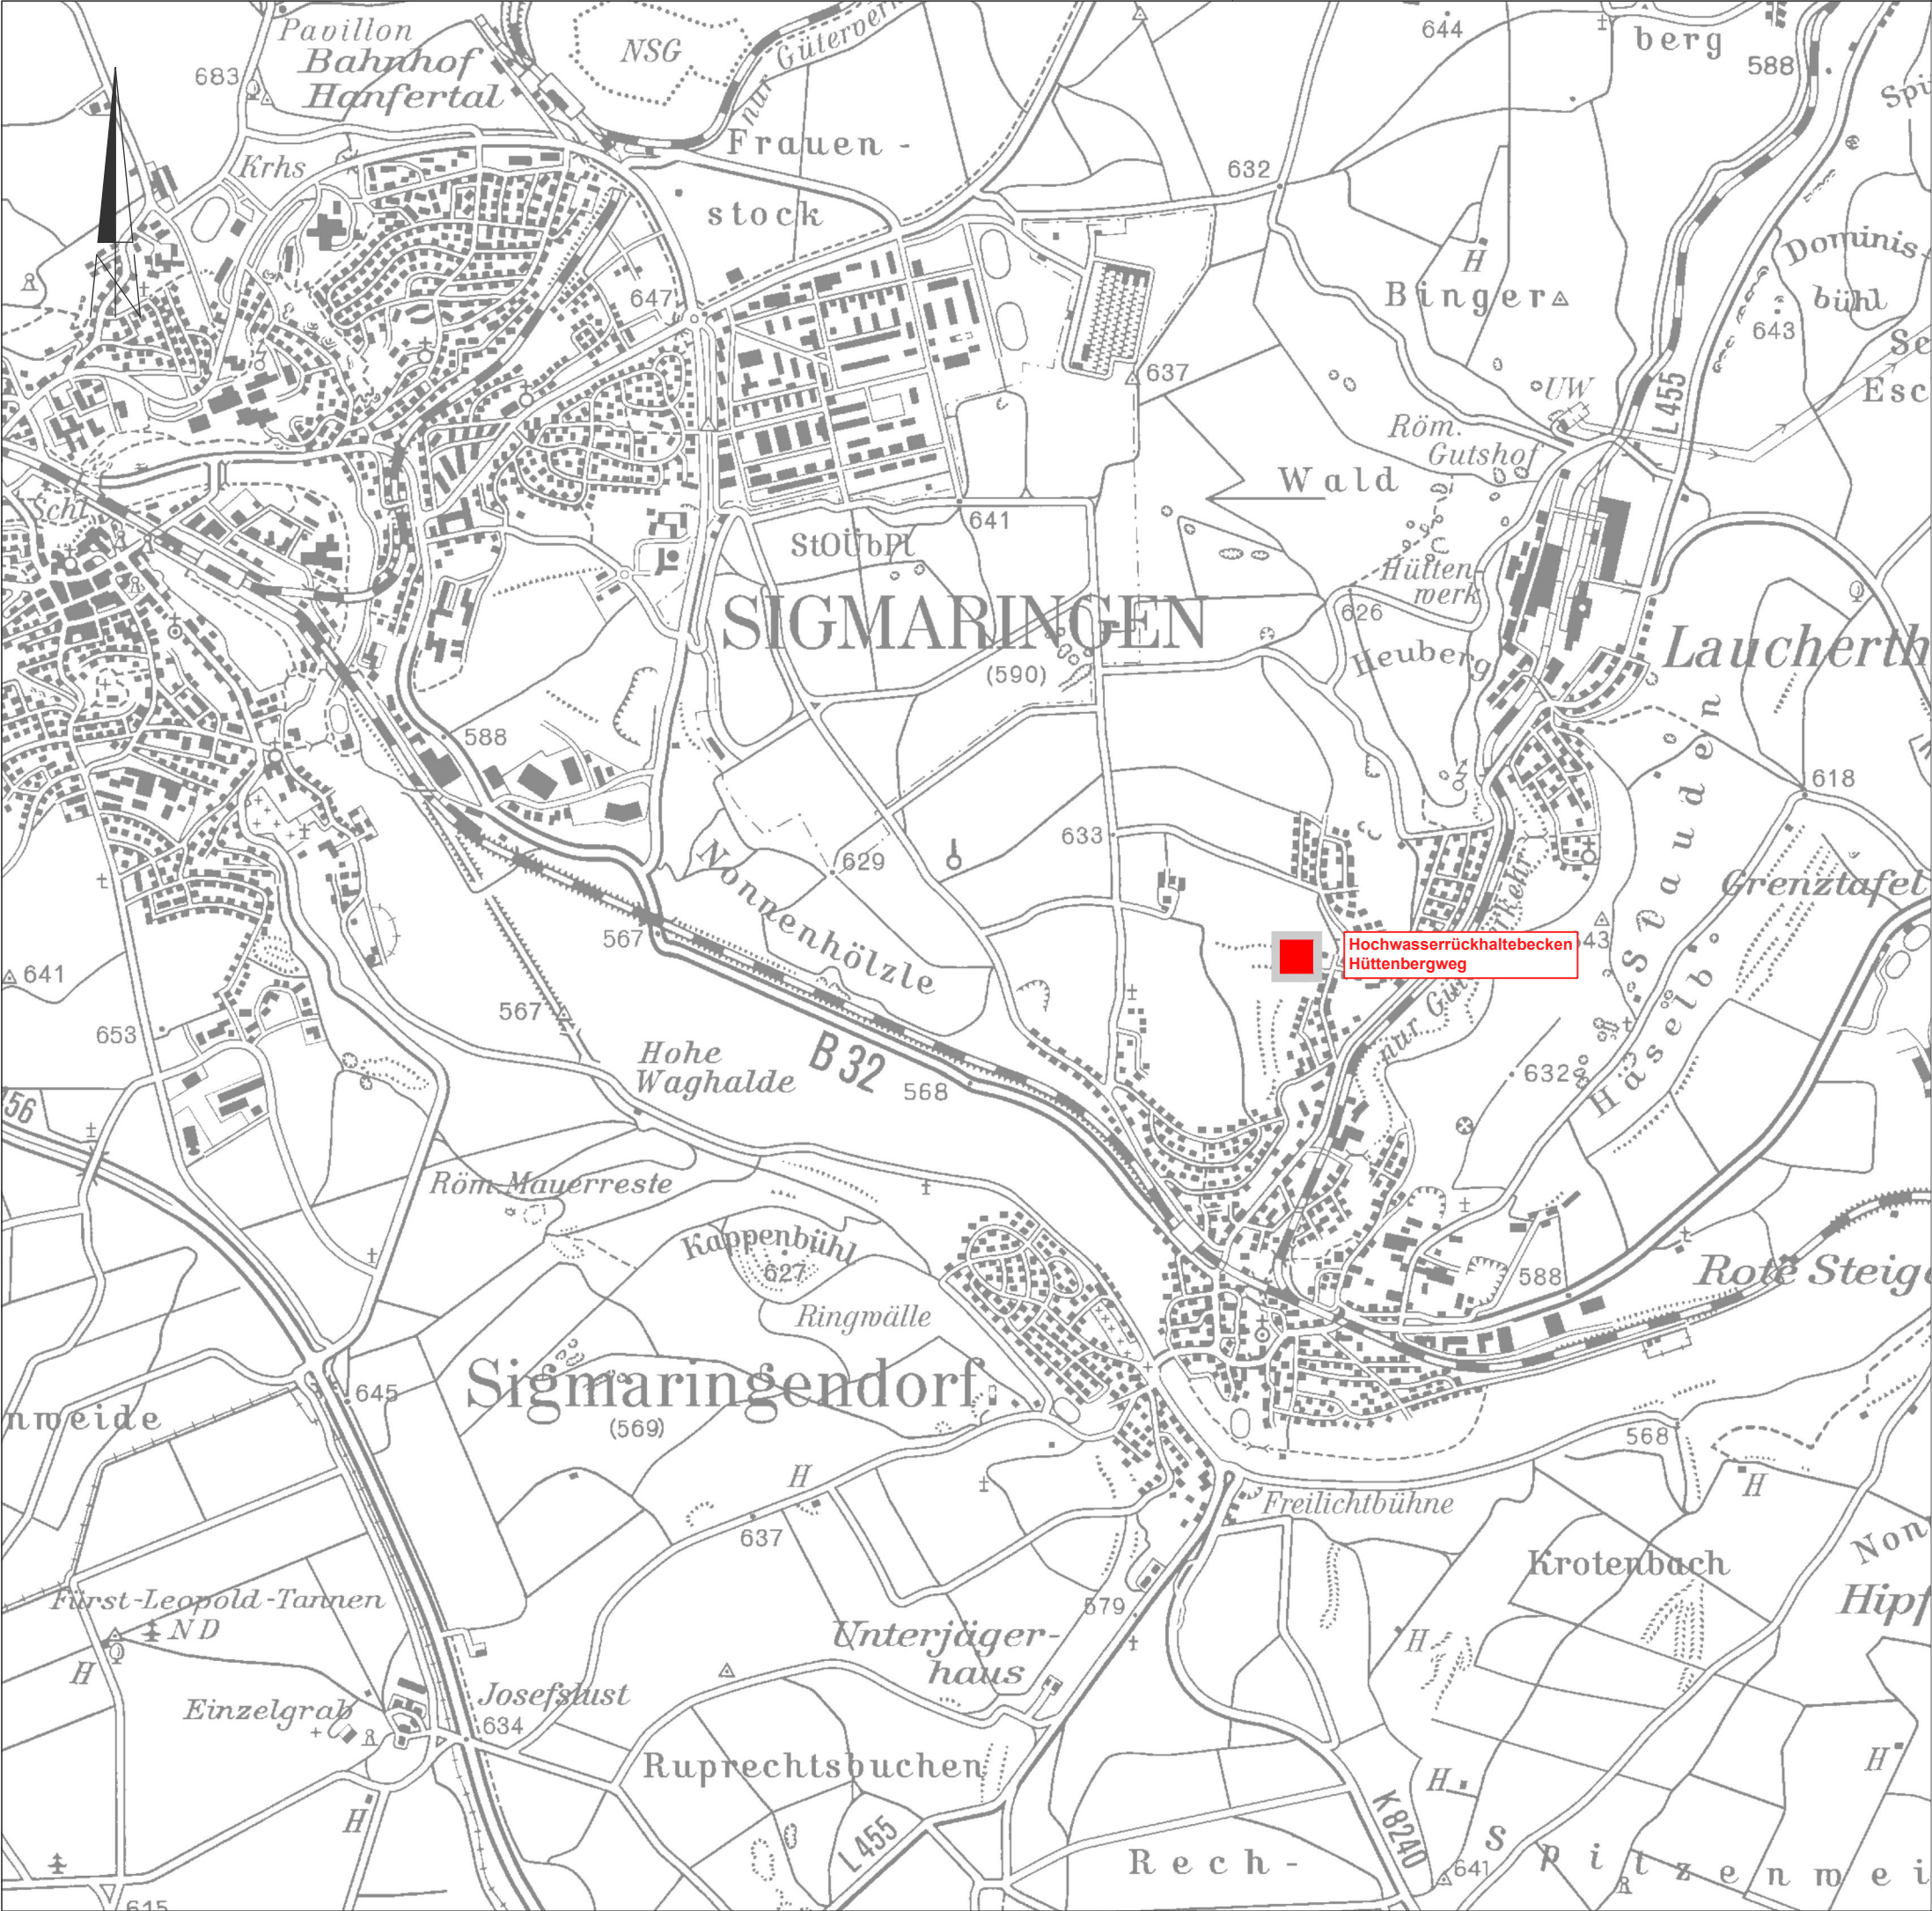

		4.1	
E			
D			
C			
B			
A	Plan erstellt	29.11.2021	EH
Art der Änderung		Datum	Zeichen
Kovacic  Ingenieure GmbH		Aufgestellt:	
Beratende Ingenieure			
72488 Sigmaringen Winterlinger Straße 9 ingenieure@kovacic.de			
Telefon: 07571/6450-0 Telefax: 07571/6450-50 www.kovacic.de			
Bauherr:	Gemeinde Sigmaringendorf	Anerkannt:	
Projekt:	Hüttenbergweg Hochwasserrückhaltung		
Objekt:	Hochwasserschutz	M = 1: 20.000	
Übersichtskarte		Bearb.	Nov. 2021 FM, EH
		Gez.	Nov. 2021 EH
		Plan Gr.	30 x 42 cm
		Projekt Nr.	T6421
Planfeststellung		Plan Nr.	Z-P-H-04-01