


Übersichtslageplan

88367.005.17

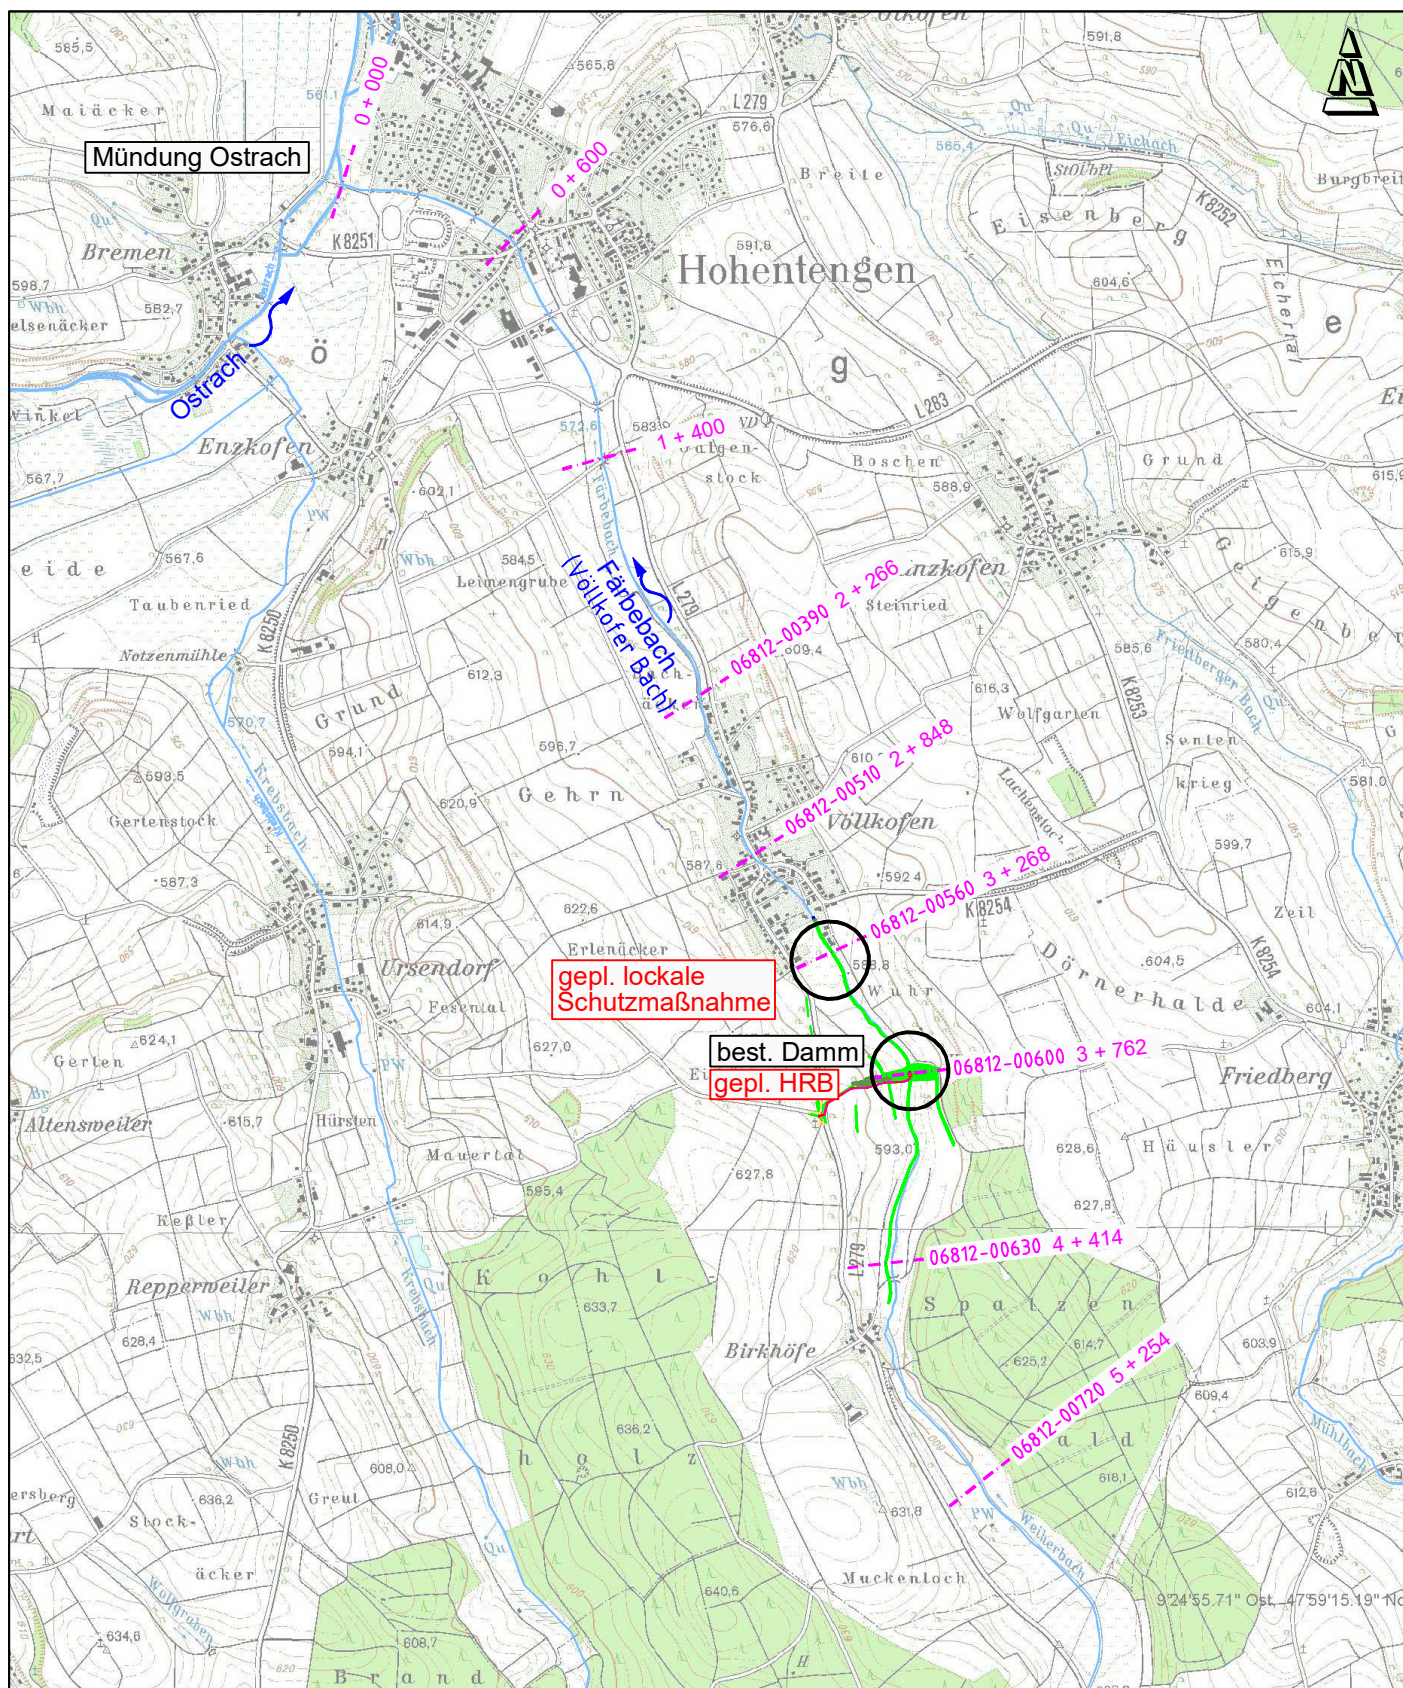

Gemeinde Hohentengen

Hohentengen,

Unterschrift

Ingenieurbüro ALWIN EPPLER GmbH & Co. KG
i. A.

Dornstetten, 14.02.2022



Ingenieurbüro ALWIN EPPLER GmbH & Co. KG - Gartenstraße 9 - 72280 Dornstetten
Tel. (07443) 944-0 - Fax. (07443) 944-50 - info@eppler.de - www.eppler.de