


Landkreis Sigmaringen
Gemeinde Hohentengen
Hochwasserschutz Völlkofen und
Bau eines Hochwasserrückhaltebeckens

Maßstab 1: 1000
16.01.2020/14.02.2022
V. Meier

Grunderwerbsplan
gepl. Verwaltung

Anlage
B 2.7

88367.005.32

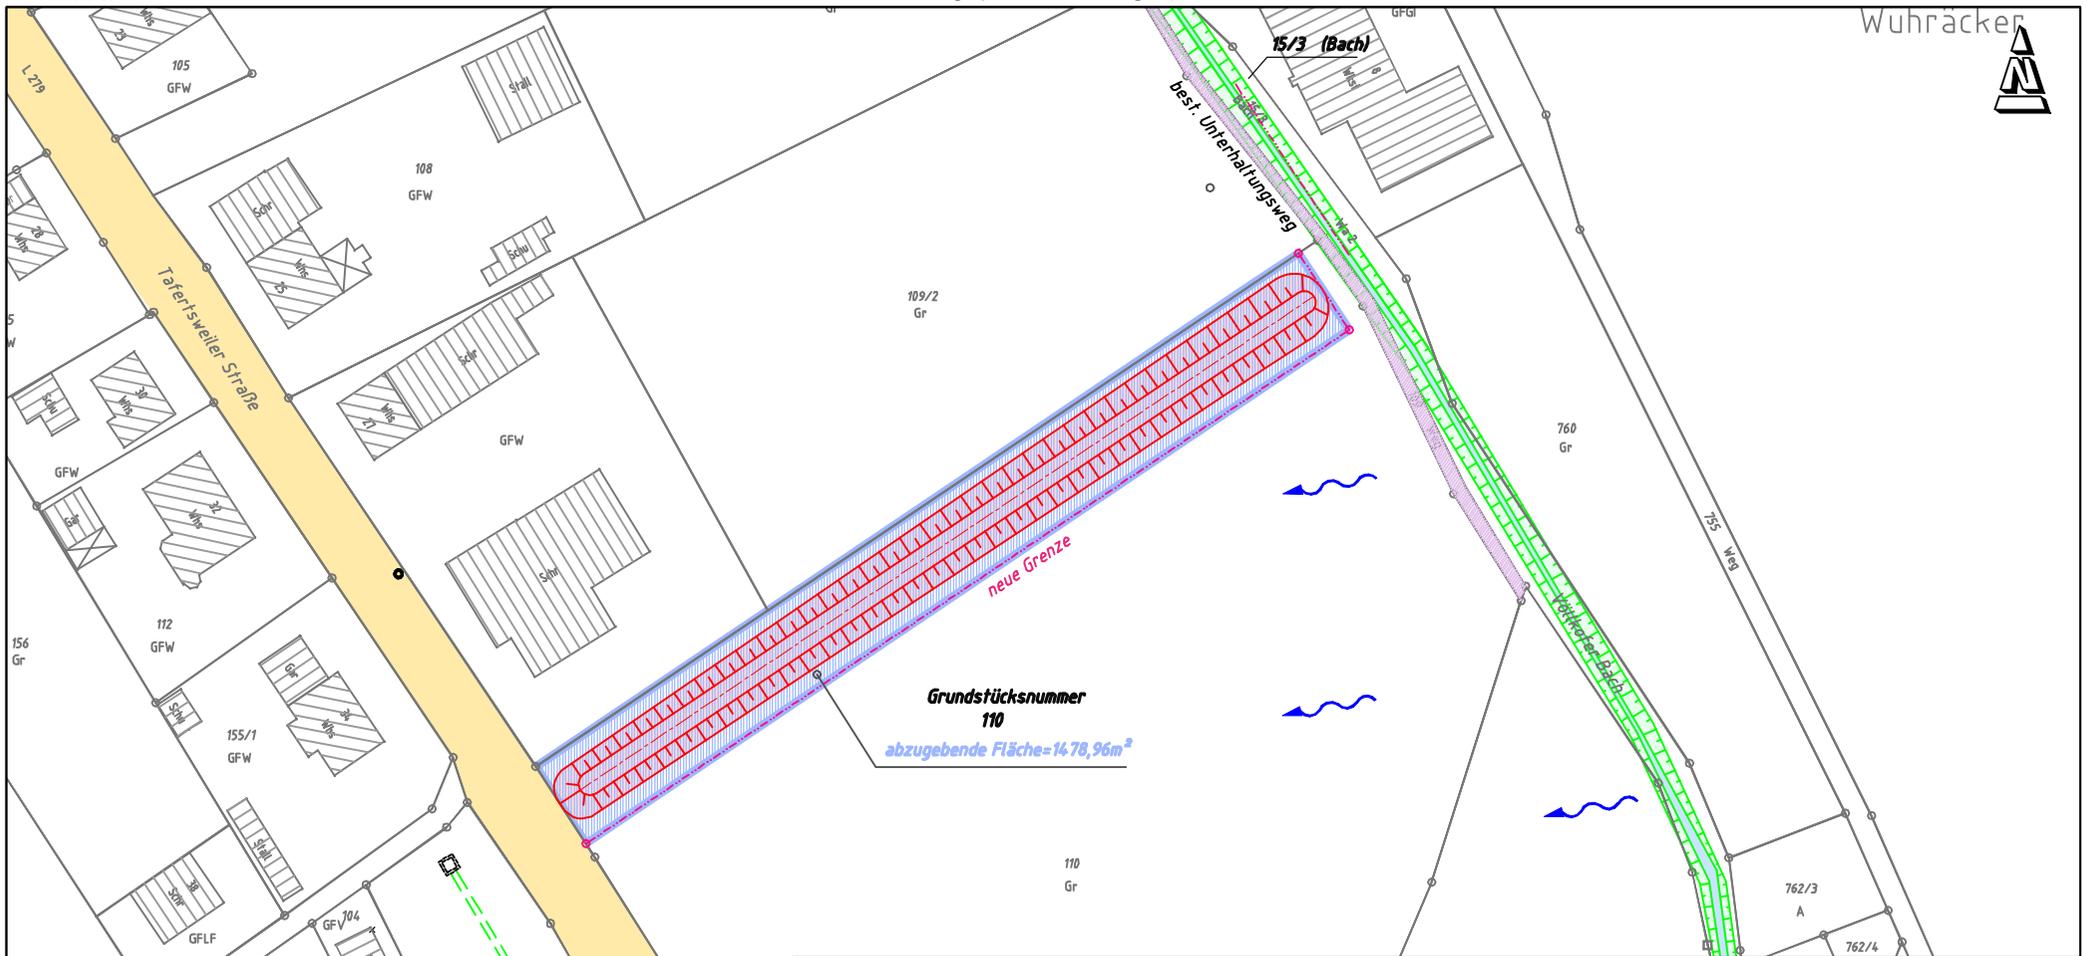

Gemeinde Hohentengen

Hohentengen,

Ingenieurbüro ALWIN EPPLER GmbH & Co. KG
i. A.
Unterschrift
Dornstetten, 14.02.2022

