


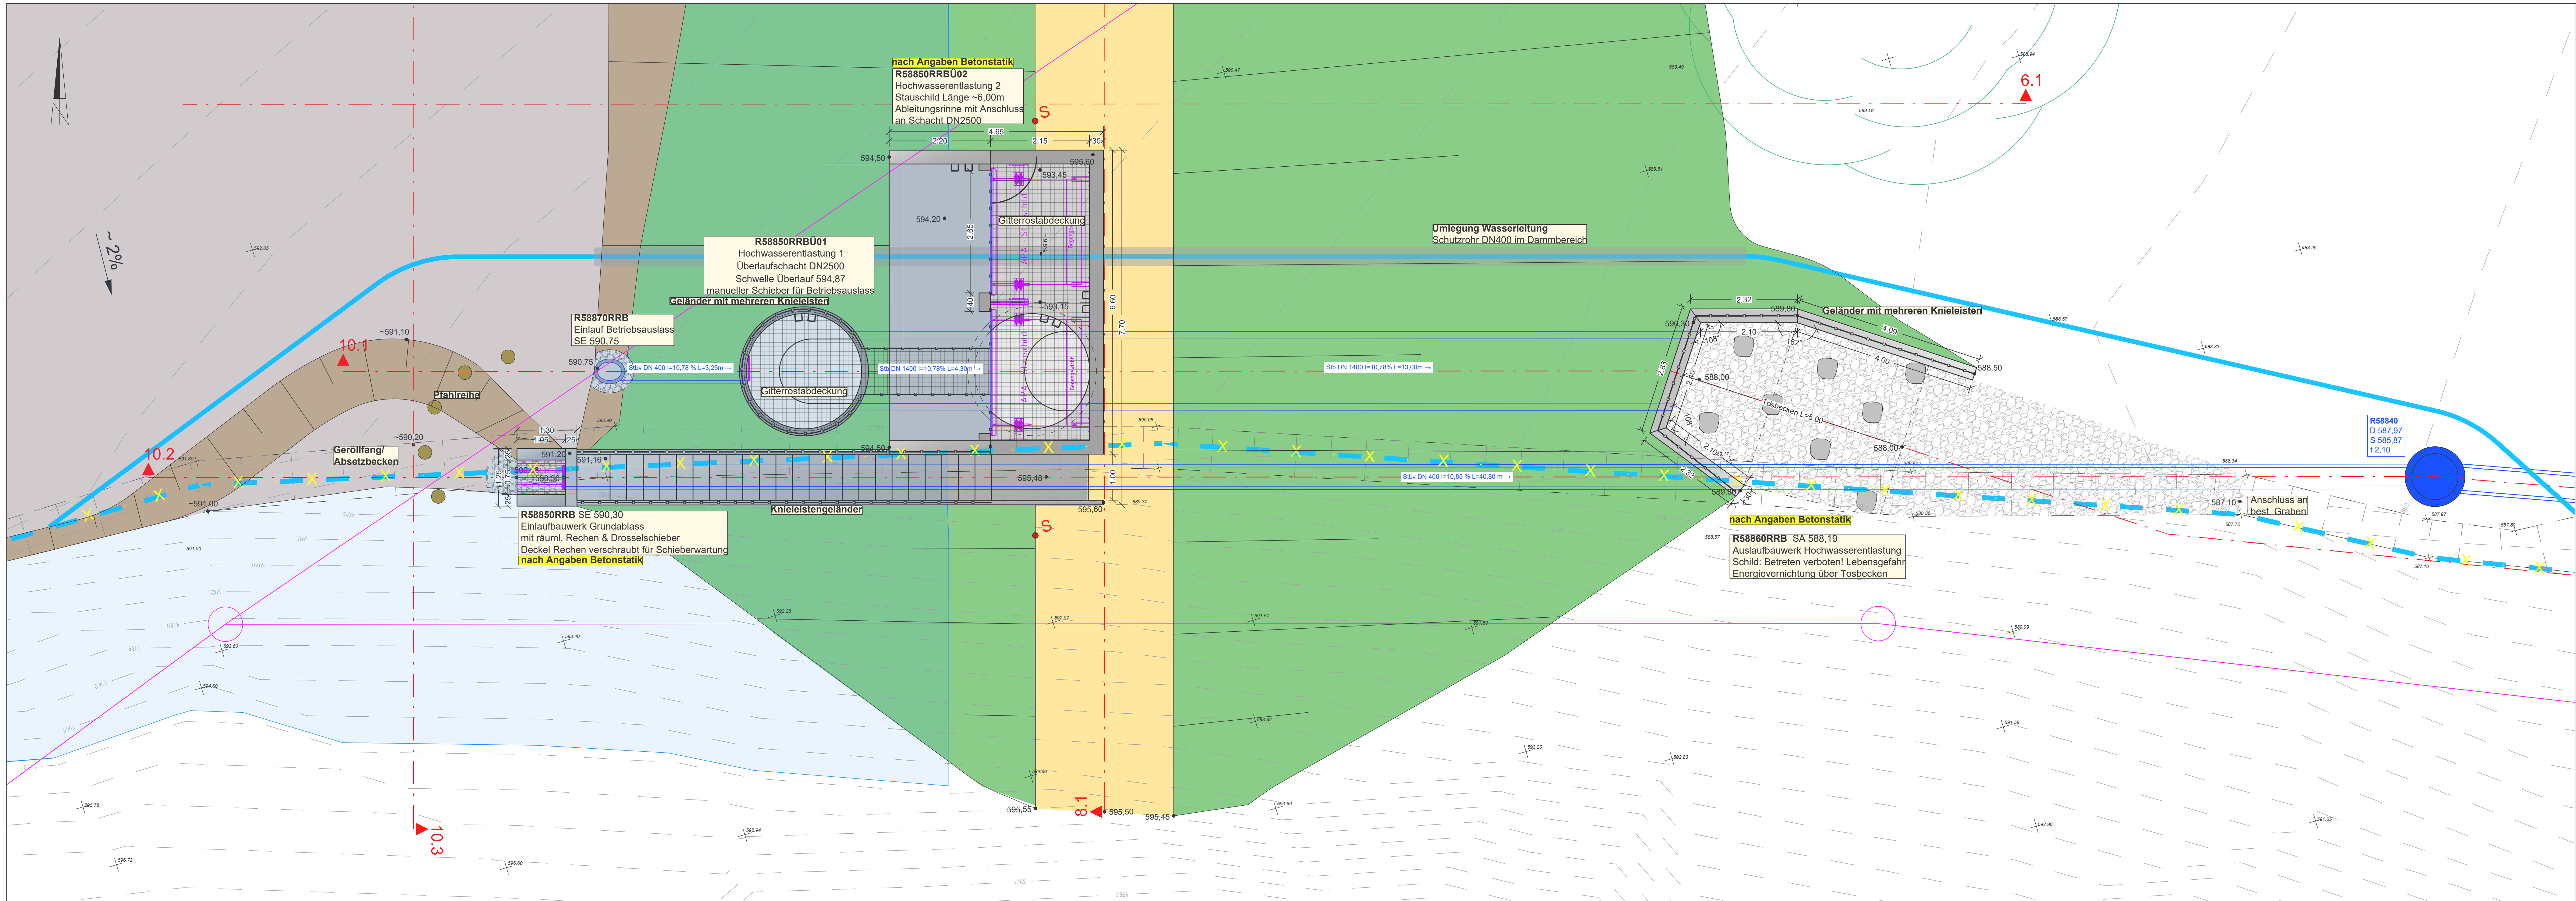

Zeichenerklärung

Bestand:

- Geländehöhe [Vermessung Kovacic 2020]
- Markierter Baum [Vermessung Kovacic 2020]
- Höhenlinien 0,5m
- Flurstücksgrenzen
- Wasserleitung

Planung:

- Böschung - Damm
- Böschung - Einschnitt
- Abgrabung
- Beton
- Unterhaltungsweg (Schotter)
- Stauziel ZH3 (Regelstauziel)
- Regenwasserkanal
- Wasserleitung
- Stilllegung best. Wasserleitung
- Absturzsicherung/ Geländer
- Planungshöhe
- Stangen-Extensometer (mobiler Anfahrtschutz beachten)

Alle Höhen sind in m üNN im Höhensystem DHHN 2016 angegeben.

E			
D			
C			
B	Übergang in LPH 04	06.12.2021	EH
A	Plan erstellt	29.11.2021	EH
Art der Änderung		Datum	Zeichen

Kovacic Ingenieure GmbH
Beratende Ingenieure
72488 Sigmaringen · Winterlinger Straße 9 · ingenieure@kovacic.de
Telefon: 07571/6450-0 · Telefax: 07571/6450-50 · www.kovacic.de

Aufgestellt:

Bauherr: Gemeinde Sigmaringendorf

Anerkannt:

Projekt: Hüttenberg
Hochwasserrückhaltung

Objekt: Hochwasserschutz

M = 1: 50

Lageplan
Durchlassbauwerk
Planfeststellung

Bearb. Sept. 2021 EH, FM
Gez. Sept. 2021 EH
Plan Gr. 40 x 132 cm
Projekt Nr.
T6421
Plan Nr.
Z-P-H-07-02