


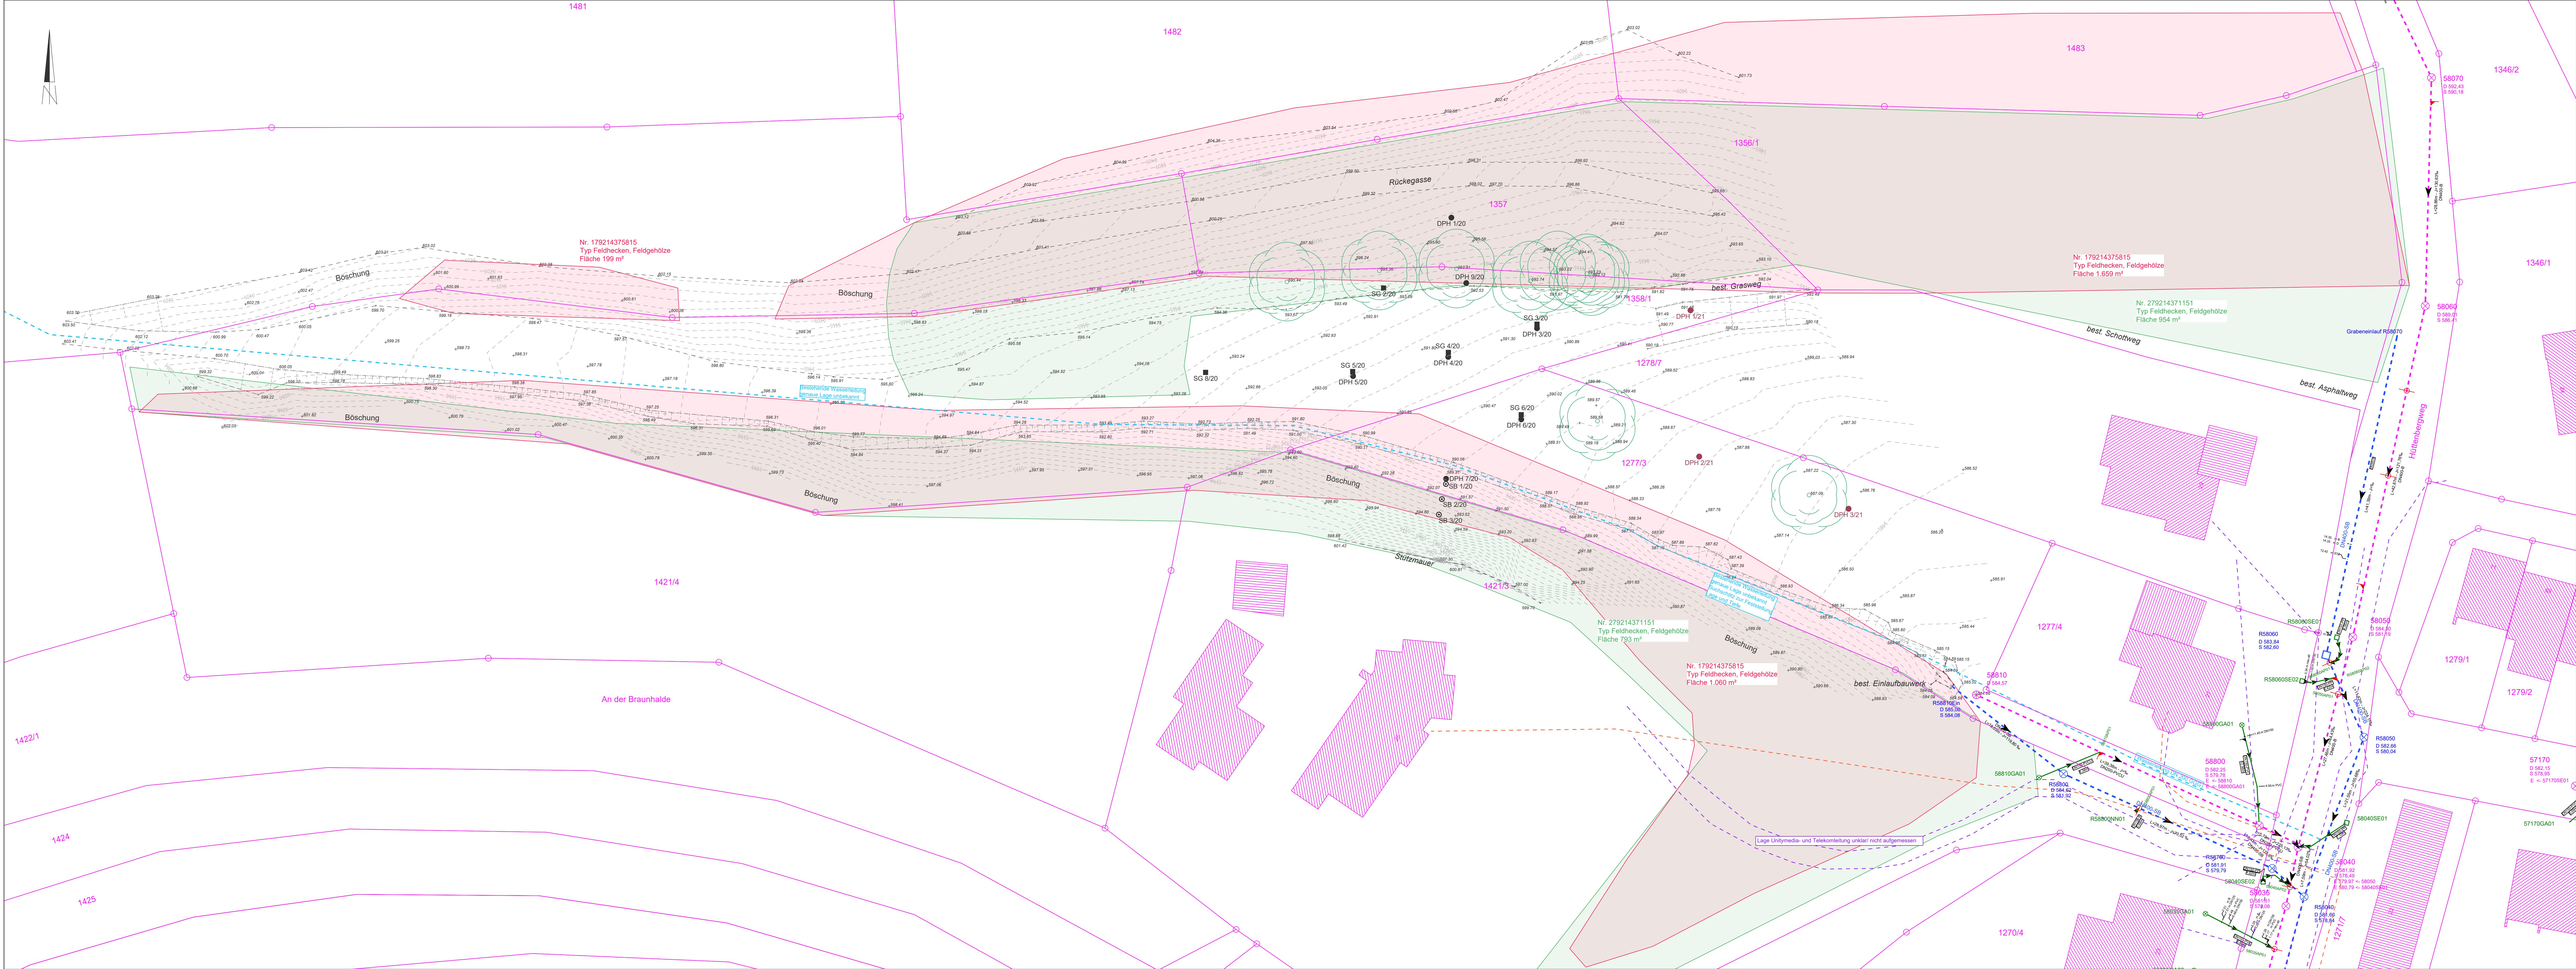

Zeichenerklärung

Bestand:

- Geländehöhe [Vermessung Kovacic 2020]
- Markierter Baum [Vermessung Kovacic 2020]
- Höhenlinien 0,5m
- Flurstücksgrenzen
- Regenwasserkanalisation
- Mischwasserkanalisation
- Wasserleitung

Schutzgebiete

- Offenlandbiotop
- Waldbiotop

Baugrunduntersuchung (Dr. Ebel):

- Spiralbohrung
- Rammkernsondierung
- Baggerschürfe
- geplante Rammkernsondierung für Bodenschutzkonzept

Alle Höhen sind in m üNNH im Höhensystem DHHN 2016 angegeben.

E		
D		
C		
B	Übergang in LPH 04	06.12.2021 EH
A	Plan erstellt	26.11.2021 EH
Art der Änderung		Datum Zeichen

**Kovacic**
Beratende Ingenieure
72488 Sigmaringen Winterlinger Straße 9
Telefon: 07571/6450-0 Telefax: 07571/6450-50 www.kovacic.de

Ingenieure GmbH
Aufgestellt:

Bauherr:	Gemeinde Sigmaringendorf	Anerkannt:
Projekt:	Hüttenberg Hochwasserrückhaltung	
Objekt:	Hochwasserschutz	M = 1:250
Sonderplan Bestand		Rearb. Feb. 2021 EH, FH Gz. Feb. 2021 EH Plan Gr.: 50 x 151 cm
Planfeststellung		Projekt Nr. T6421 Plan Nr. V-B-09-01