


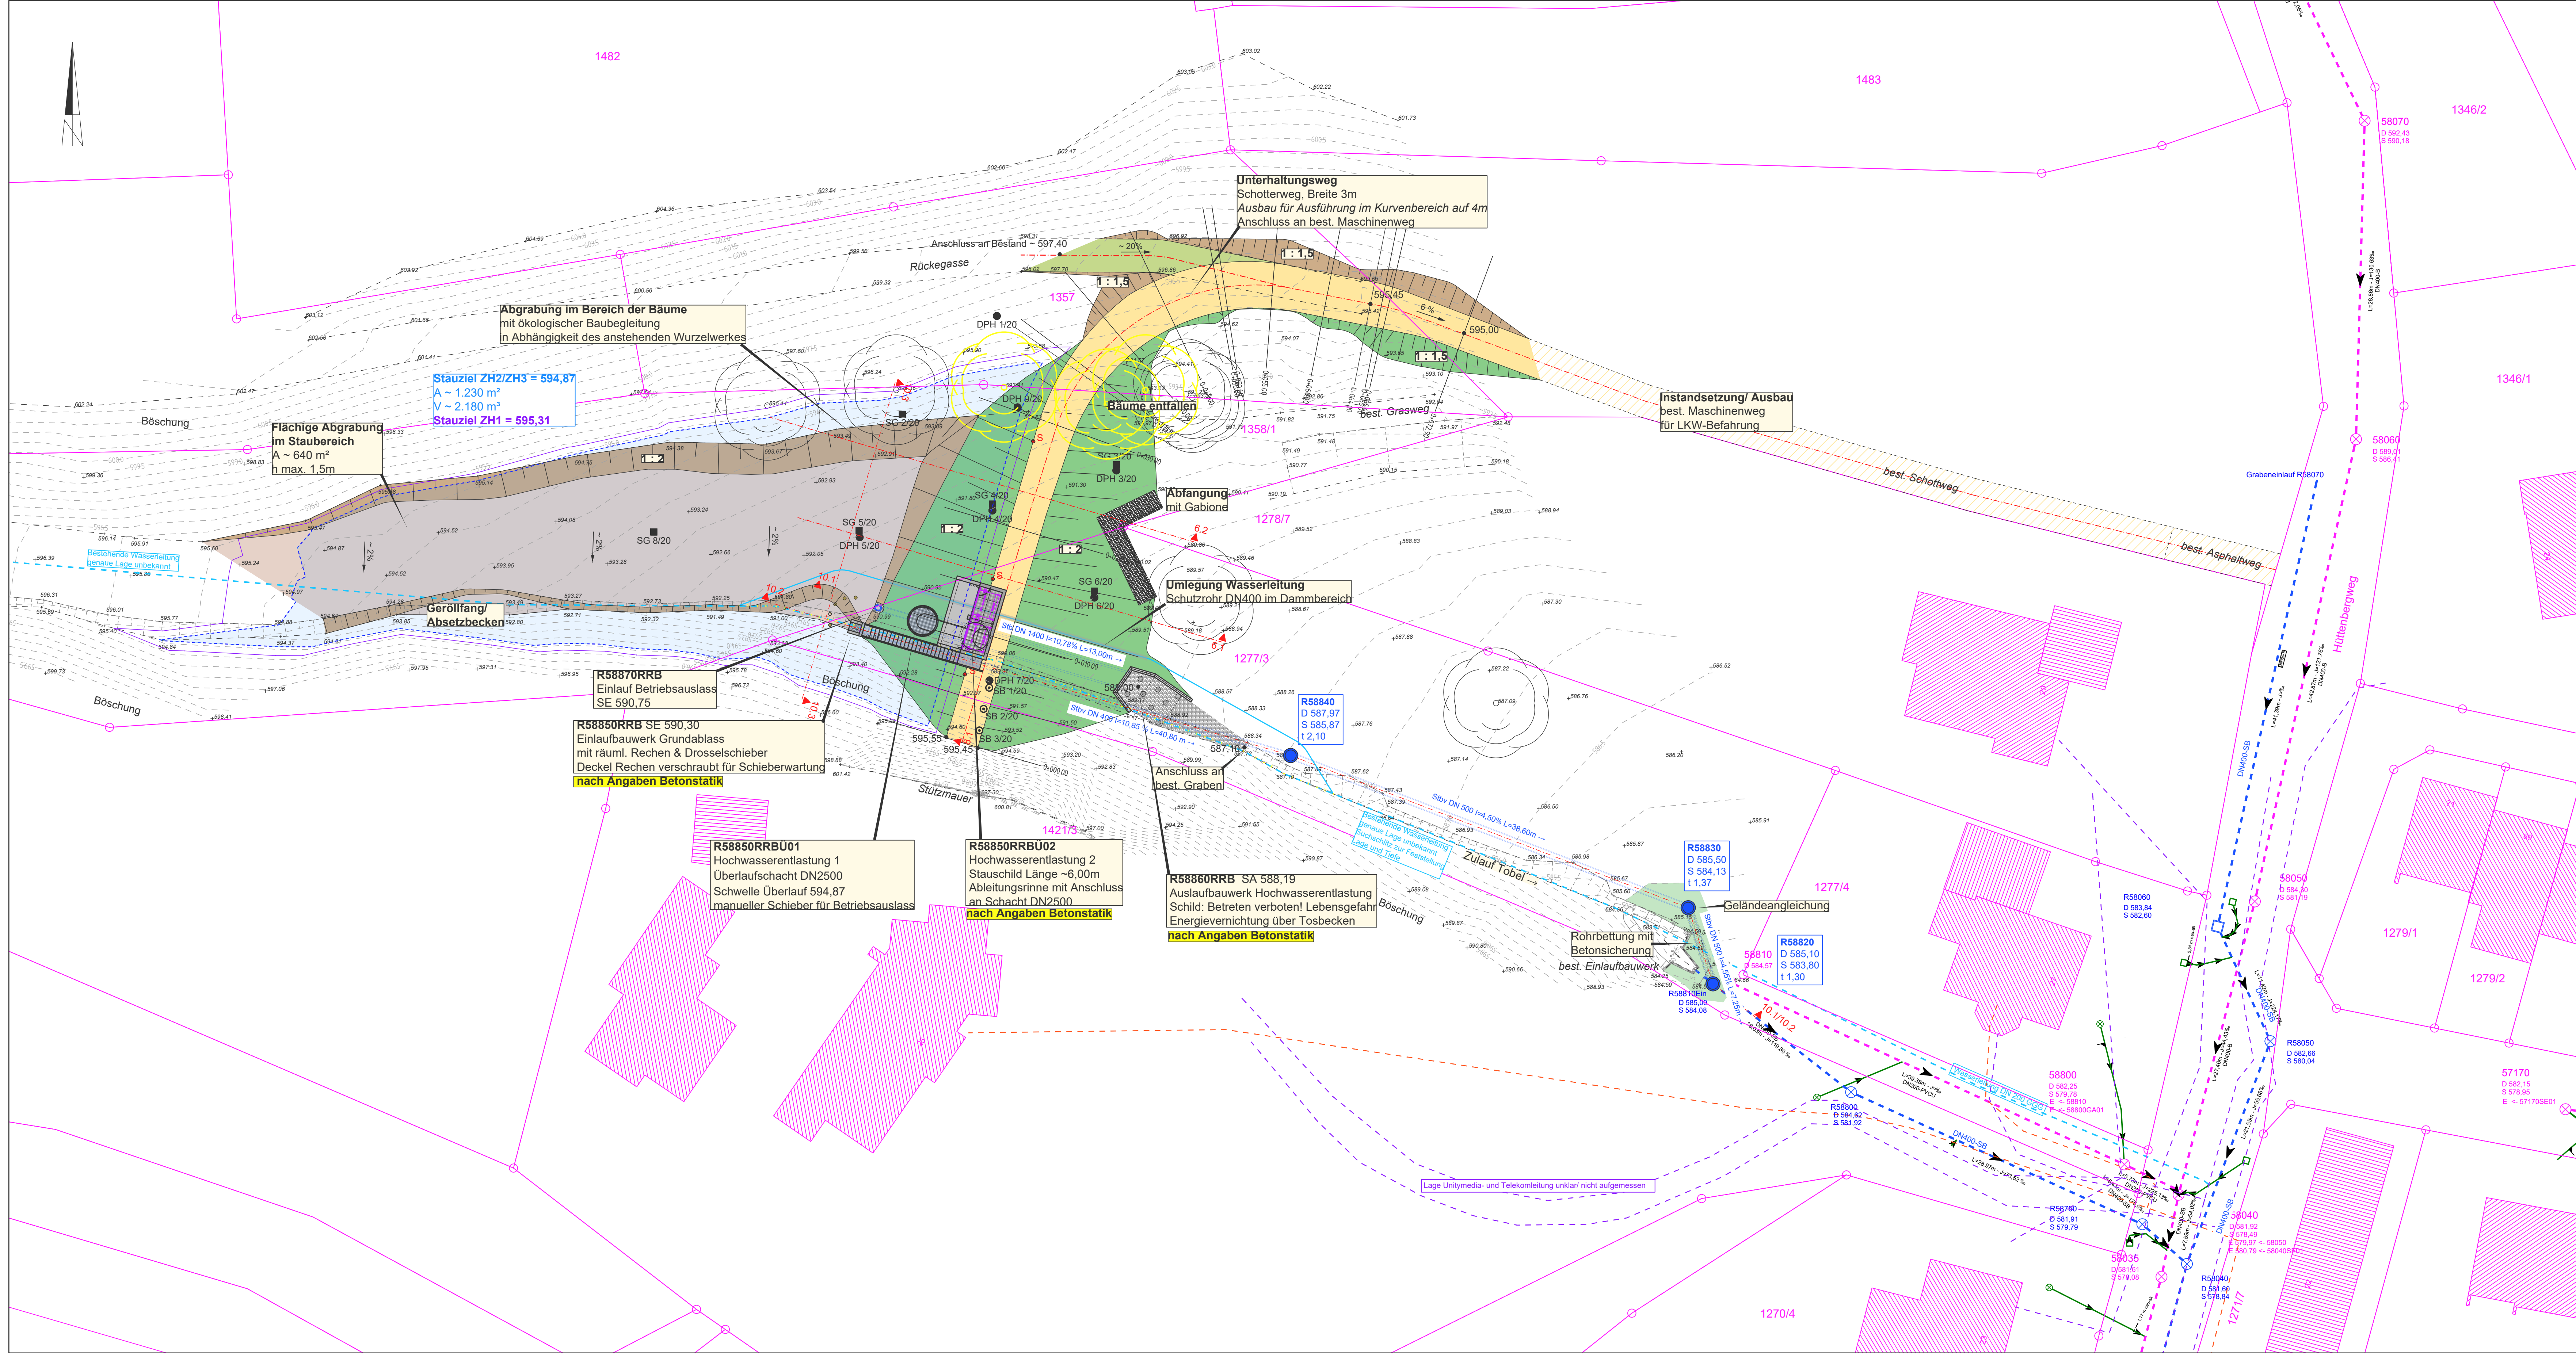

Zeichenerklärung

Bestand:

- 590.00 + Geländehöhe [Vermessung Kovacic 2020]
- Markierter Baum, zu erhalten [Vermessung Kovacic 2020]
- Höhenlinien 0,5m
- Flurstücksgrenzen
- Regenwasserkanalisation
- Mischwasserkanalisation
- Wasserleitung

Baugrunduntersuchung (Dr. Ebel):

- Spiralbohrung
- Rammkernsondierung
- Baggerschürfe

Planung:

- Böschung - Damm
- Böschung - Einschnitt
- Abgrabung
- Beton
- Unterhaltungsweg (Schotter)
- Stauziel ZH3 (Regelstauziel)
- Stauziel ZH2 (HQ5.000 mit max. HW-Entlastung)
- Stauziel ZH1 (HQ500, teilweise verkleut)
- Regenwasserkanal
- Wasserleitung
- Stillelegung best. Wasserleitung
- Absturzsicherung/ Geländer
- Planungshöhe
- Stangen-Extensometer (mobiler Anfahrtschutz beachten)
- Baum, zu roden [Vermessung Kovacic 2020]

Alle Höhen sind in m üNNH im Höhensystem DHNN 2016 angegeben.

E			
D			
C			
B	Übergang in LPH 04	06.12.2021	EH
A	Plan erstellt	29.11.2021	EH
Art der Änderung		Datum	Zeichen

Kovacic Ingenieure GmbH
Beratende Ingenieure
72488 Sigmaringen Winterlinger Straße 9 ingenieure@kovacic.de
Telefon: 07571/6450-0 Telefax: 07571/6450-50 www.kovacic.de

Aufgestellt:

Bauherr: Gemeinde Sigmaringendorf

Anerkannt:

Projekt: Hüttenberg
Hochwasserrückhaltung

Objekt: Hochwasserschutz

M = 1: 250

Lageplan
Hochwasserrückhaltedamm
Planfeststellung

Bearb. Feb. 2021 EH, FM
Gez. Feb. 2021 EH
Plan Gr. 40 x 95 cm
Projekt Nr.
T6421
Plan Nr.
Z-P-H-07-01