


Längsschnitt Färbebach
 1 Verdolung vor Damm bis Damm (best. Wuhrdurchlass)
 M 1:1000/100
 Überhöhung = 10.0

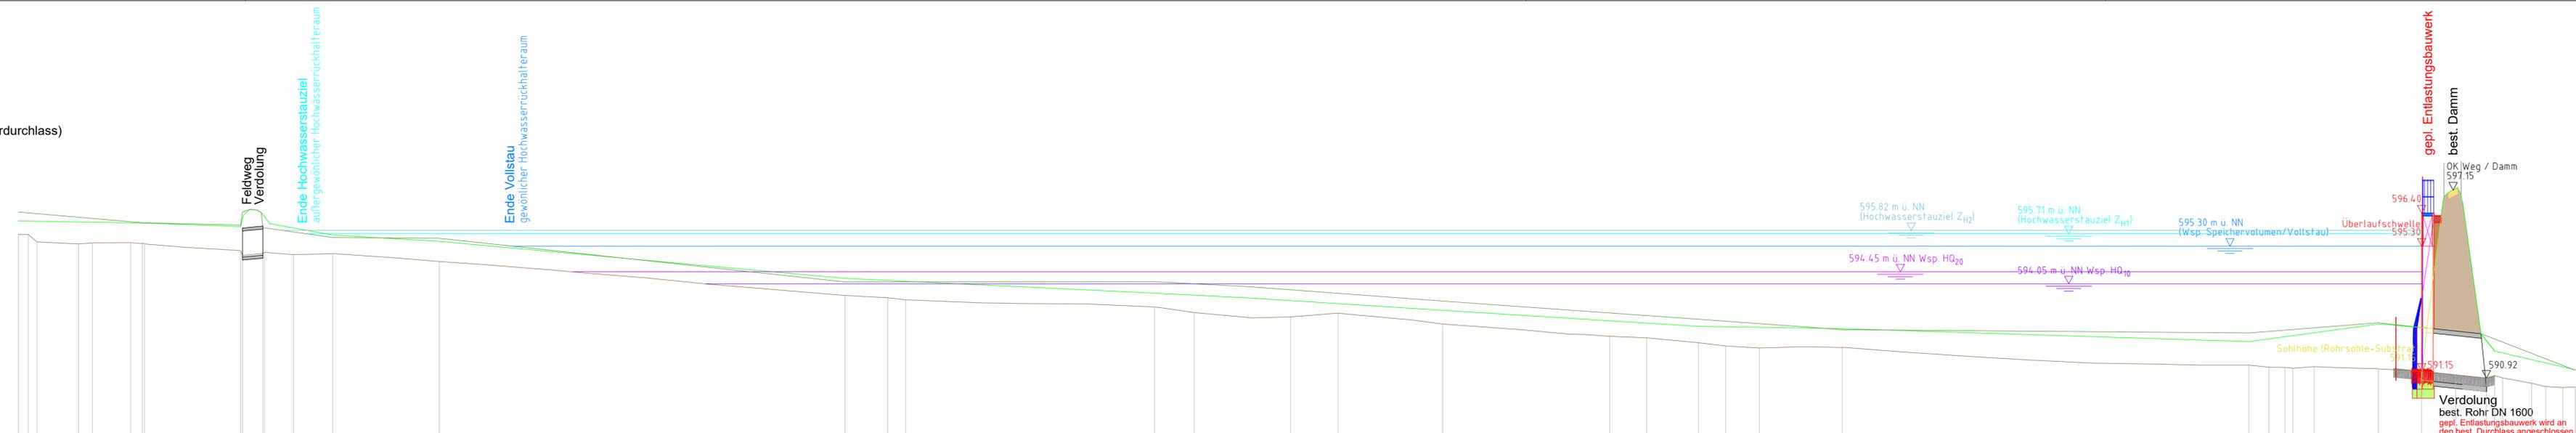

Längsschnitt Färbebach
 M 1:1000
 Überhöhung = 10.0

Station	m	best. Sohle	linkes Ufer	rechtes Ufer
	582.00 m ü NN			
4+550.60	595.69	595.69	595.43	595.63
	595.69	595.69		
	595.38	595.38		
	595.40	595.40		
	595.42	595.42	595.08	
	595.38	595.38		
4+477.10	595.15	595.15	595.00	595.17
	595.15	595.15		
	595.06	595.06		
	595.09	595.09		
	595.02	595.02		
	595.05	595.05		
4+414.00	594.79	594.79	595.56	594.10
	594.79	594.79		
	593.66	593.66	594.23	
	593.59	593.59		
	593.52	593.52		
4+14.00	593.28	593.28	593.14	593.10
	593.28	593.28		
	593.10	593.10		
	592.92	592.92		
	592.96	592.96		
	593.08	593.08		
3+954.00	591.94	591.94	592.56	591.88
	591.94	591.94		
	591.71	591.71	593.17	
	592.31	592.31		
	592.26	592.26		
	592.10	592.10		
	591.89	591.89		
	591.92	591.92		
	591.02	591.02		
3+761.80	591.36	591.36	592.13	591.58
	591.36	591.36		
	591.79	591.79		
	591.39	591.39		
	591.65	591.65		
	591.30	591.30		
3+752.10	591.30	591.30	592.72	591.95
	591.30	591.30		
	591.15	591.15		
	804.46	804.46		
	817.19	817.19		
	817.79	817.79		
	824.26	824.26		
	828.91	828.91		
	832.53	832.53		
3+712.00	590.61	590.61	591.70	590.60
	590.61	590.61		

Gemeinde Hohentengen	Ingenieurbüro ALWIN EPPLER GmbH & Co. KG
Hohentengen,	Unterschrift
	Dornstetten, 14.02.2022

c			
b			
a	Index	Name	Datum
			Ergänzung/Änderung



gezeichnet	16.02.2016	Landkreis Sigmaringen Gemeinde Hohentengen Hochwasserschutz Völkhofen und Bau eines Hochwasserrückhaltebeckens Längsschnitt Färbebach mit Stauwurzel	Zeichnung Nr. 88367.005.22 Anlage A.27
Name	V. Meier		
Maßstab	1:1000/100	Genehmigungspl.	